




# Lagerholz und Fundamentplan

## Relax B/C & Relax Lounge B/C mit SD & RW 300 cm




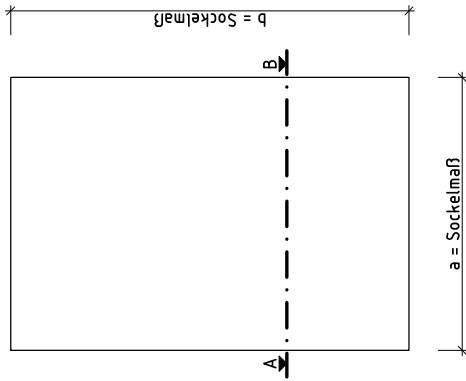

Fundamentplan  
M 1:50

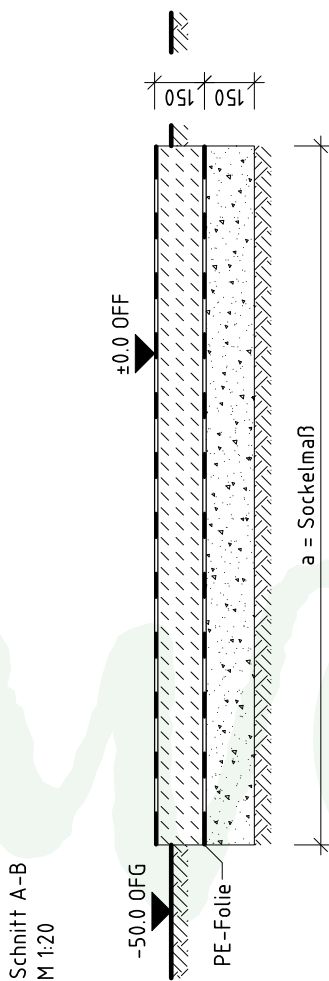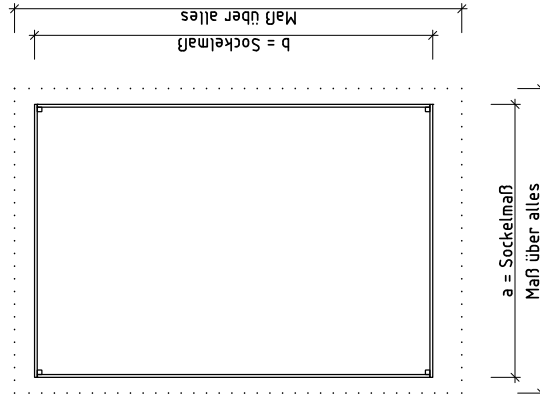

Grundriss  
M 1:50

 

Legende:

-  Sperrschicht Bitumenpappe
-  unbewehrter Beton C 20/25
-  Sperrschicht PE-Folie
-  Grobkies
-  tragfähiger Baugrund

**Größe der Fundamentplatte entspricht dem Sockelmaß des Hauses**

Technische Änderungen vorbehalten!

Erstellt von:	Geändert:
Datum:	Datum:
Geändert:	Geändert:
Datum:	Datum:

Darstellung:  
**Fundamentplan**  
Blockbohlenhaus


Maßstab:  
1:50  
Blatt-Nr.:  
1/1

Alle Angaben in mm



# Lagerholz und Fundamentplan

## Relax B/C & Relax Lounge B/C mit SD & RW 300 cm

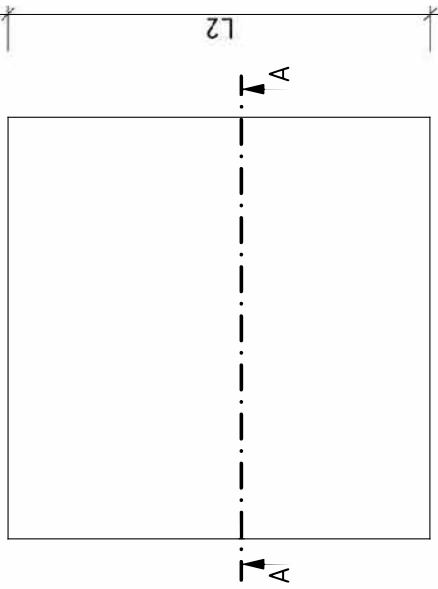


L1






L1 = Sockelmaß des Hauses  
abzüglich 1cm

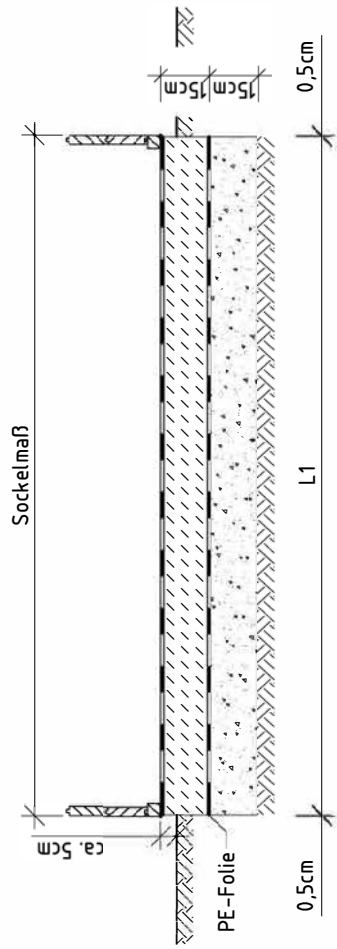L2 = Sockelmaß des Hauses  
abzüglich 1cm

Schnitt A-A



Legende:

-  Sperrschicht Bitumenpappe
-  unbewehrter Beton C 20/25
-  Sperrschicht PE-Folie
-  Grobkies
-  tragfähiger Baugrund

Technische Änderungen vorbehalten!



Maßstab:  
**angepasst**  
Blatt-Nr.:  
1/1

Darstellung:  
Fundamentplan  
Gartenhaus