




Lagerholz und Fundamentplan

Relax B/C & Relax Lounge B/C mit SD & RW 300 cm




 

Fundamentplan
M 1:50

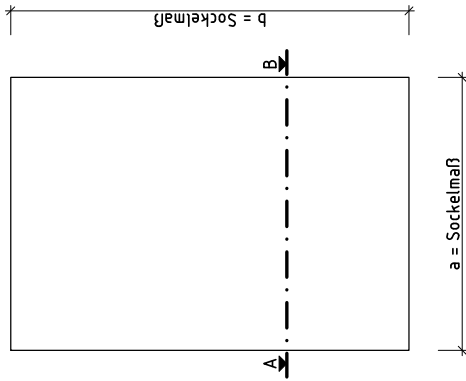

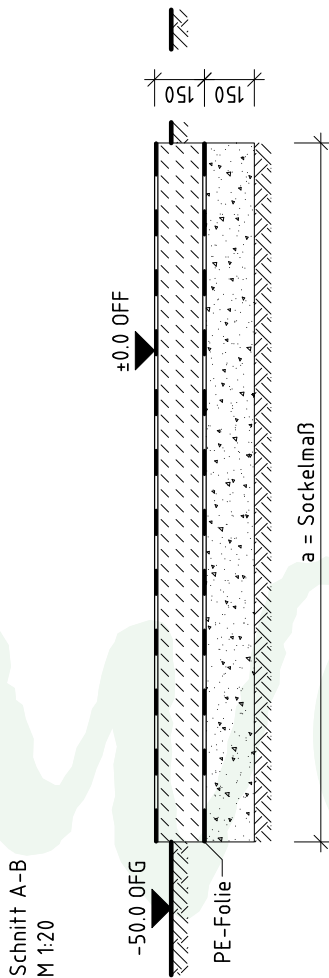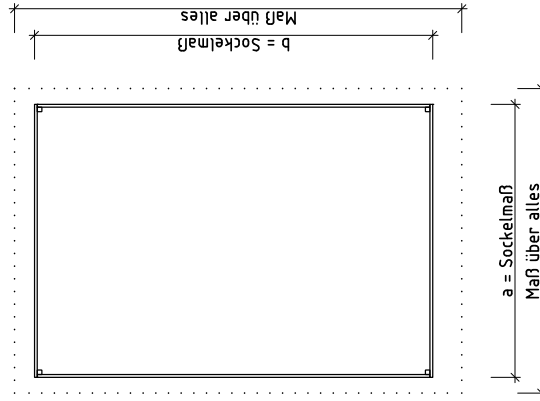Grundriss
M 1:50



Legende:

-  Sperrschicht Bitumenpappe
-  unbewehrter Beton C 20/25
-  Sperrschicht PE-Folie
-  Grobkies
-  tragfähiger Baugrund

Größe der Fundamentplatte entspricht dem Sockelmaß des Hauses

Technische Änderungen vorbehalten!

Erstellt von:	Geändert:
Datum:	Datum:
Geändert:	Geändert:
Datum:	Datum:

Darstellung:
Fundamentplan
Blockbohlenhaus


Maßstab:
1:50
Blatt-Nr.:
1/1

Alle Angaben in mm




Lagerholz und Fundamentplan



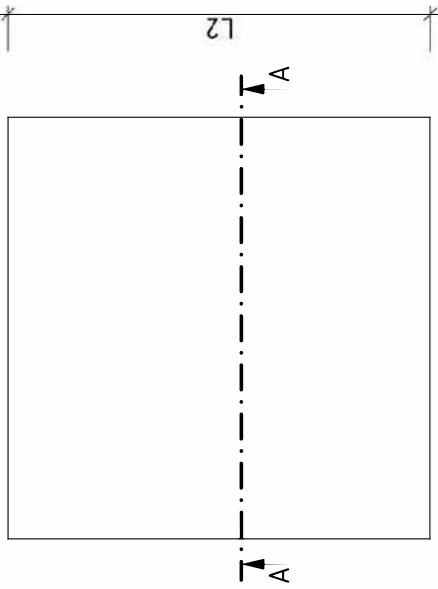


Relax B/C & Relax Lounge B/C mit SD & RW 300 cm

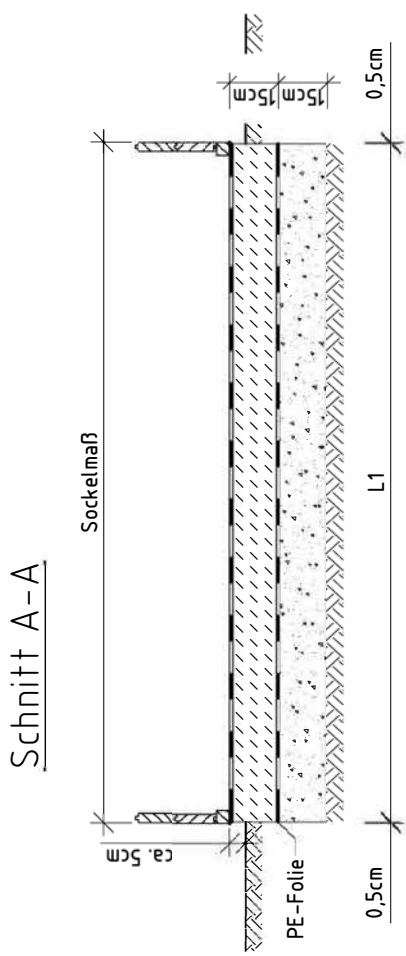

L1 = Sockelmaß des Hauses
abzüglich 1cm

L2 = Sockelmaß des Hauses
abzüglich 1cm



- Legende:
-  Sperrschicht Bitumenpappe
 -  unbewehrter Beton C 20/25
 -  Sperrschicht PE-Folie
 -  Grobkies
 -  tragfähiger Baugrund

Technische Änderungen vorbehalten!

		Maßstab:	angepasst
		Blatt-Nr.:	1/1
Darstellung:		Fundamentplan Gartenhaus	